



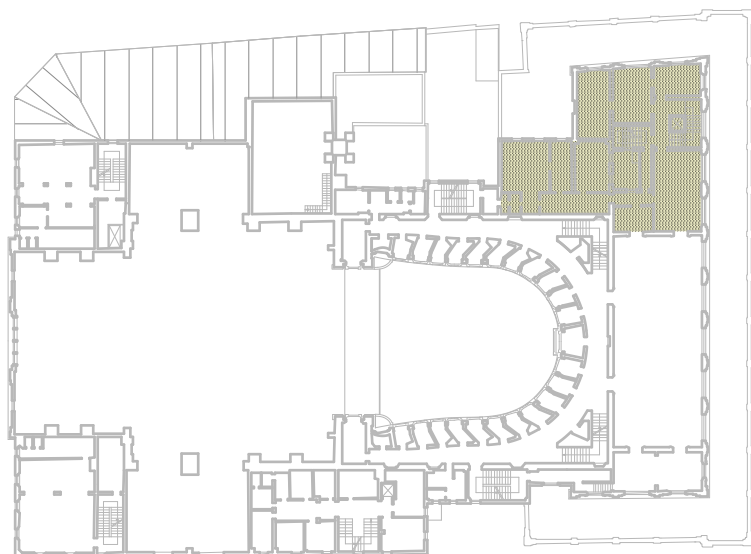

PIANTA TCBo _ TERZO ORDINE

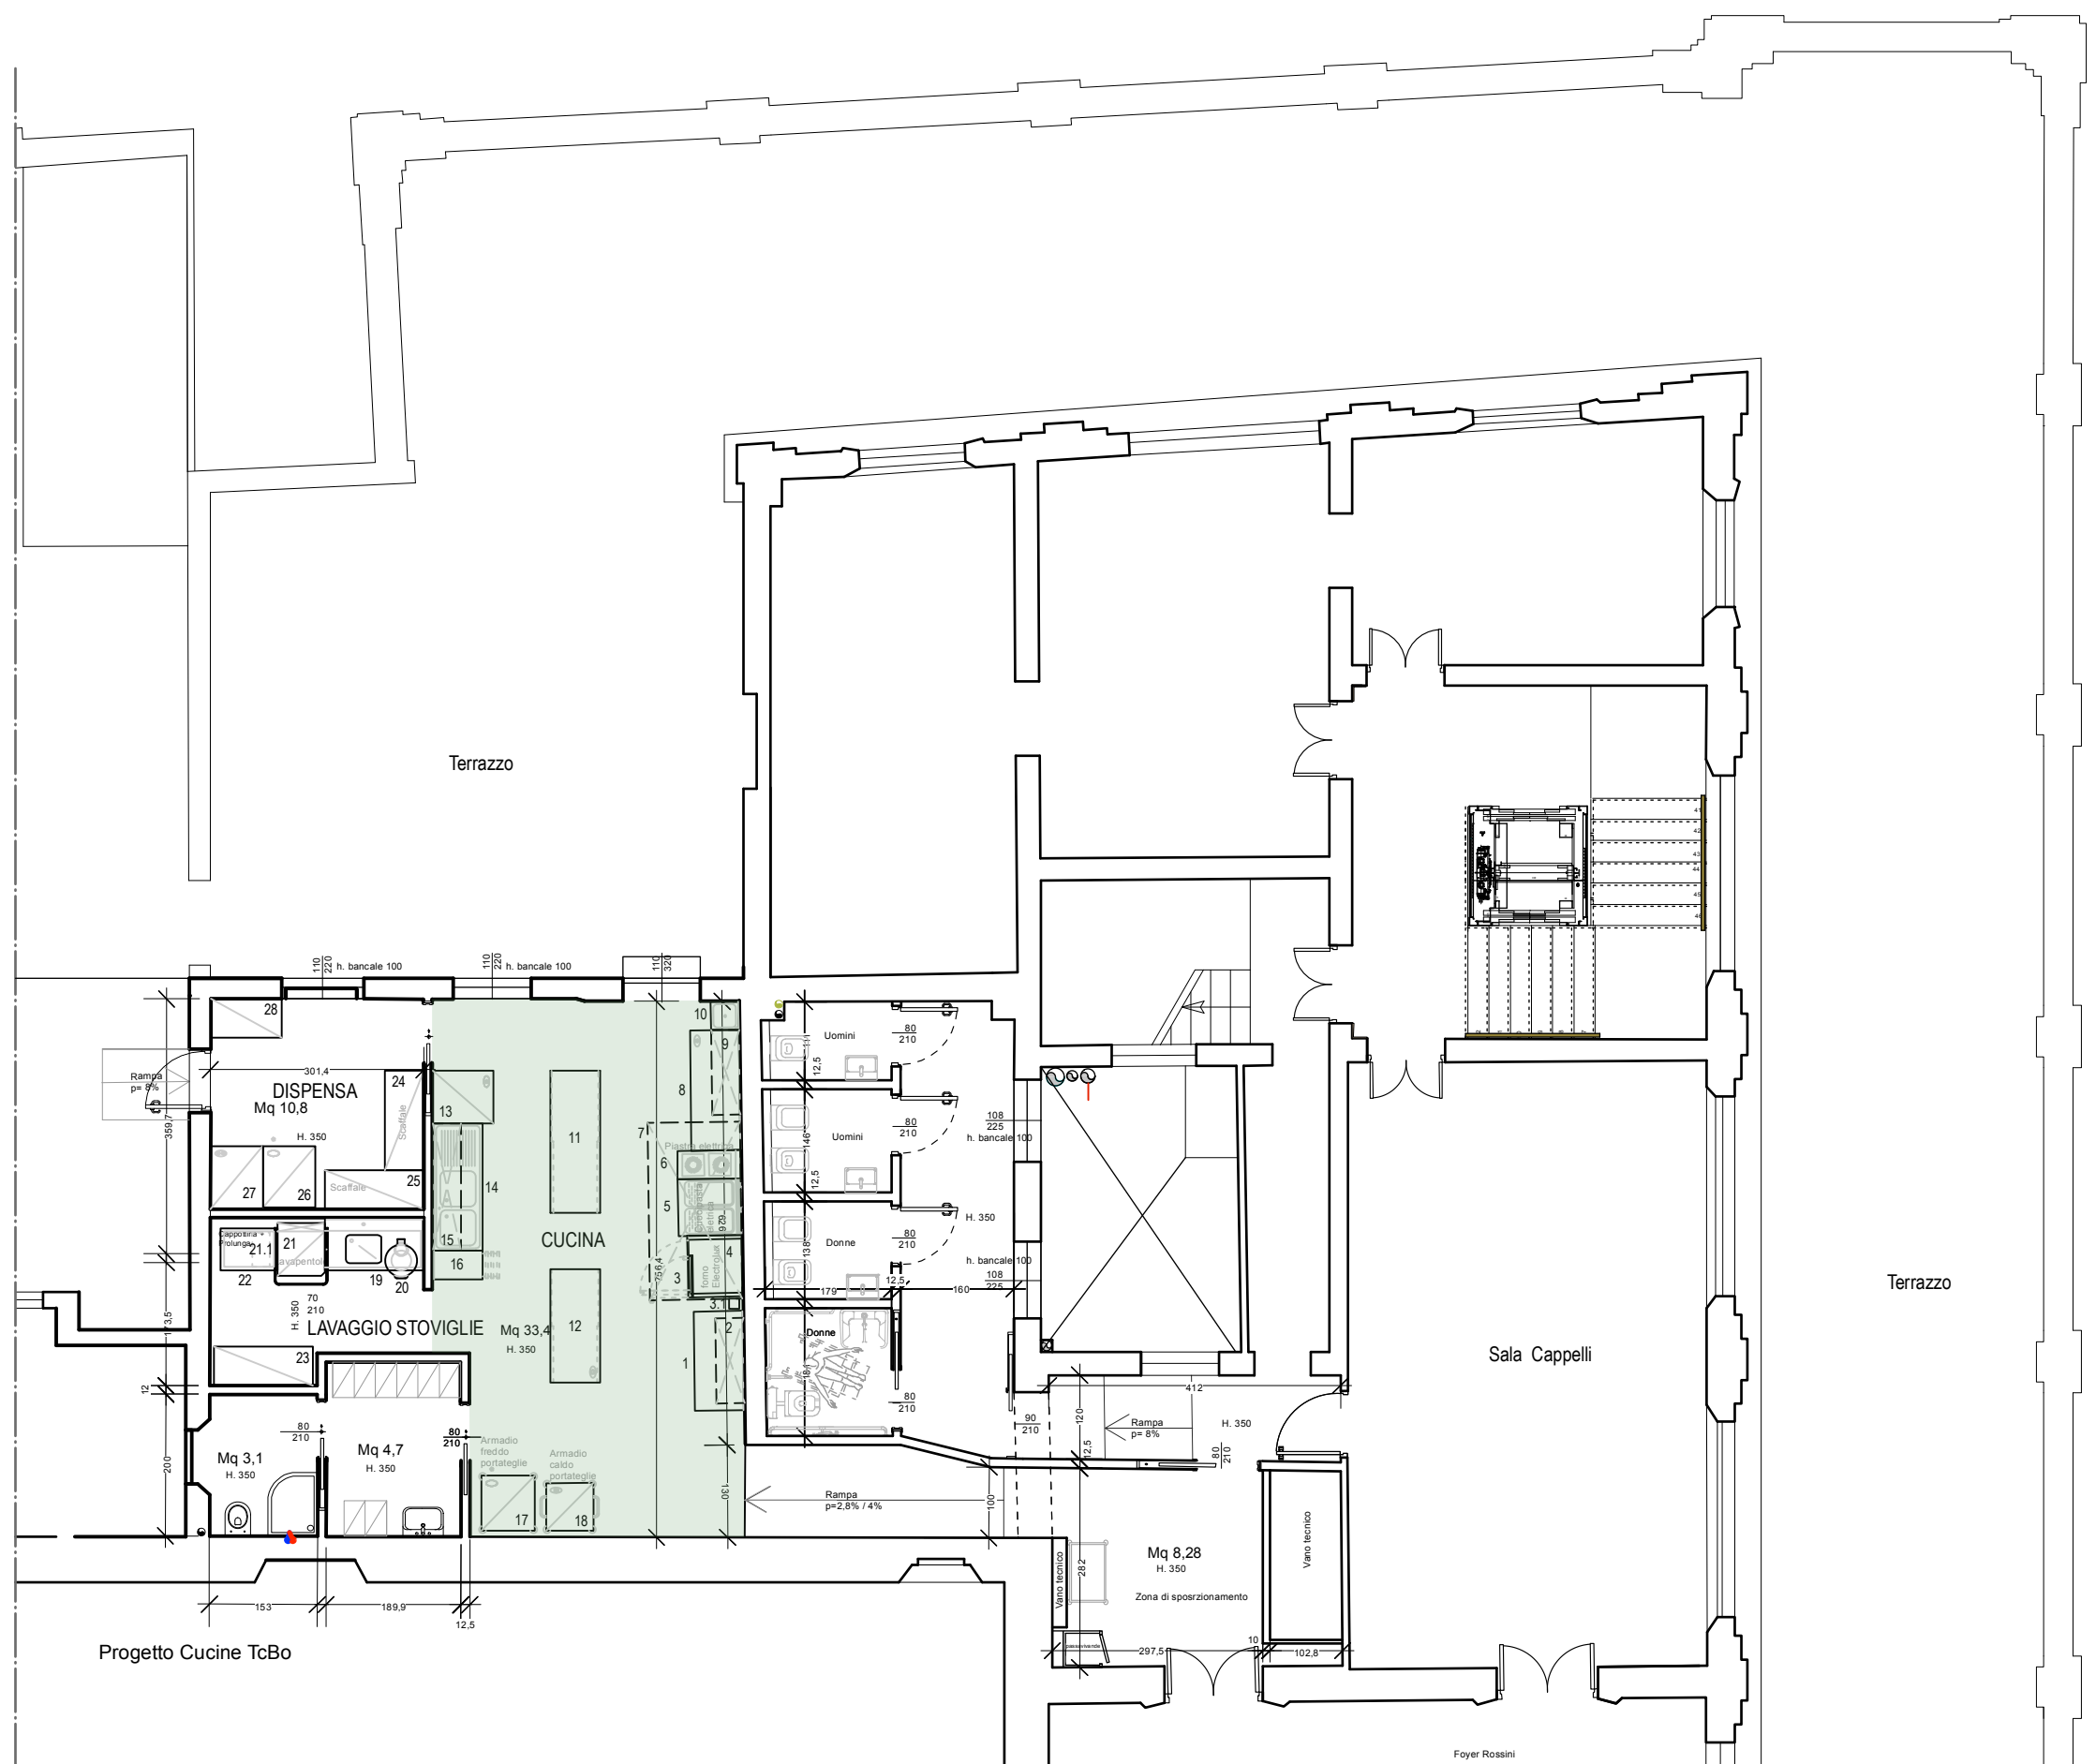

Pianta Piano Terzo Ordine
Stato di Progetto

Scala:
1:100